


План обмерочный.

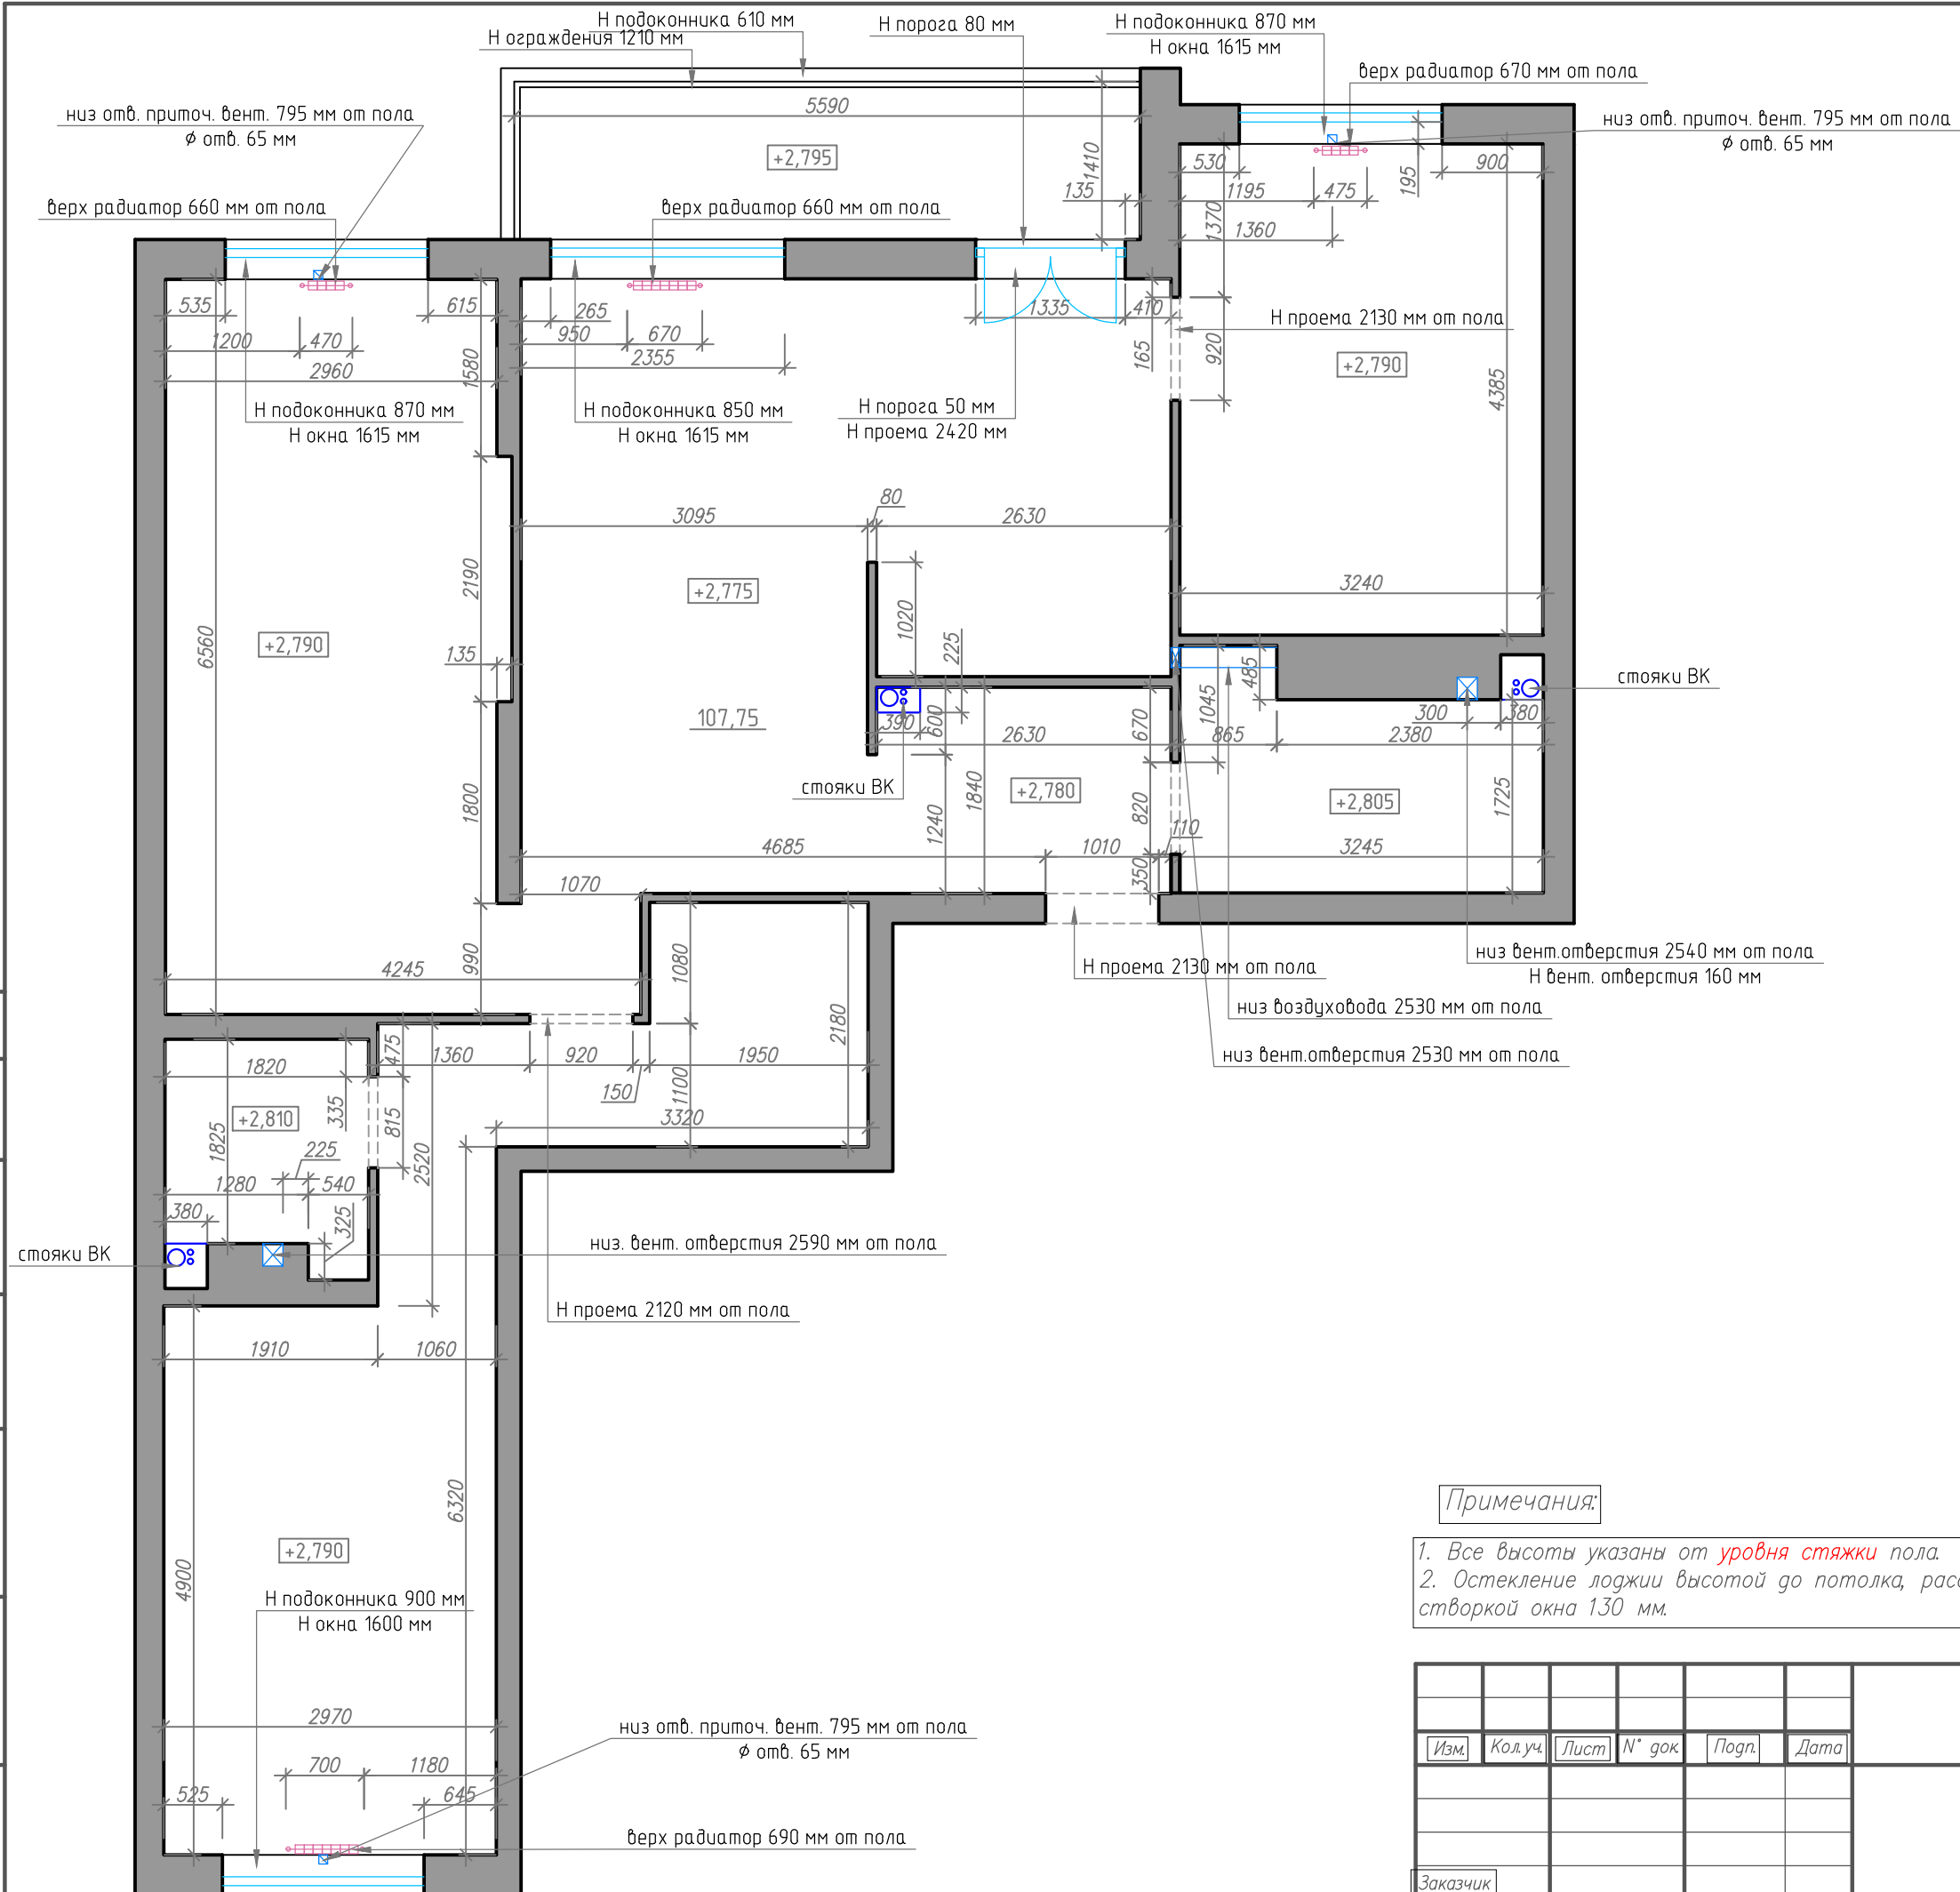


Примечания:

1. Все высоты указаны от **уровня стяжки** пола.
2. Остекление лоджии высотой до потолка, расстояние между потолком и открывающейся створкой окна 130 мм.

						Дизайн- студия "АДРЕС" www.adrespnz.ru 250-551		
Изм.	Кол.уч	Лист	N° док	Подп.	Дата			
						Стация	Лист	Листов
						ЭП	1	
						М 1:60		
Заказчик						План обмерочный		
Исполнитель	Каплина ЕА							

План демонтажа перегородок

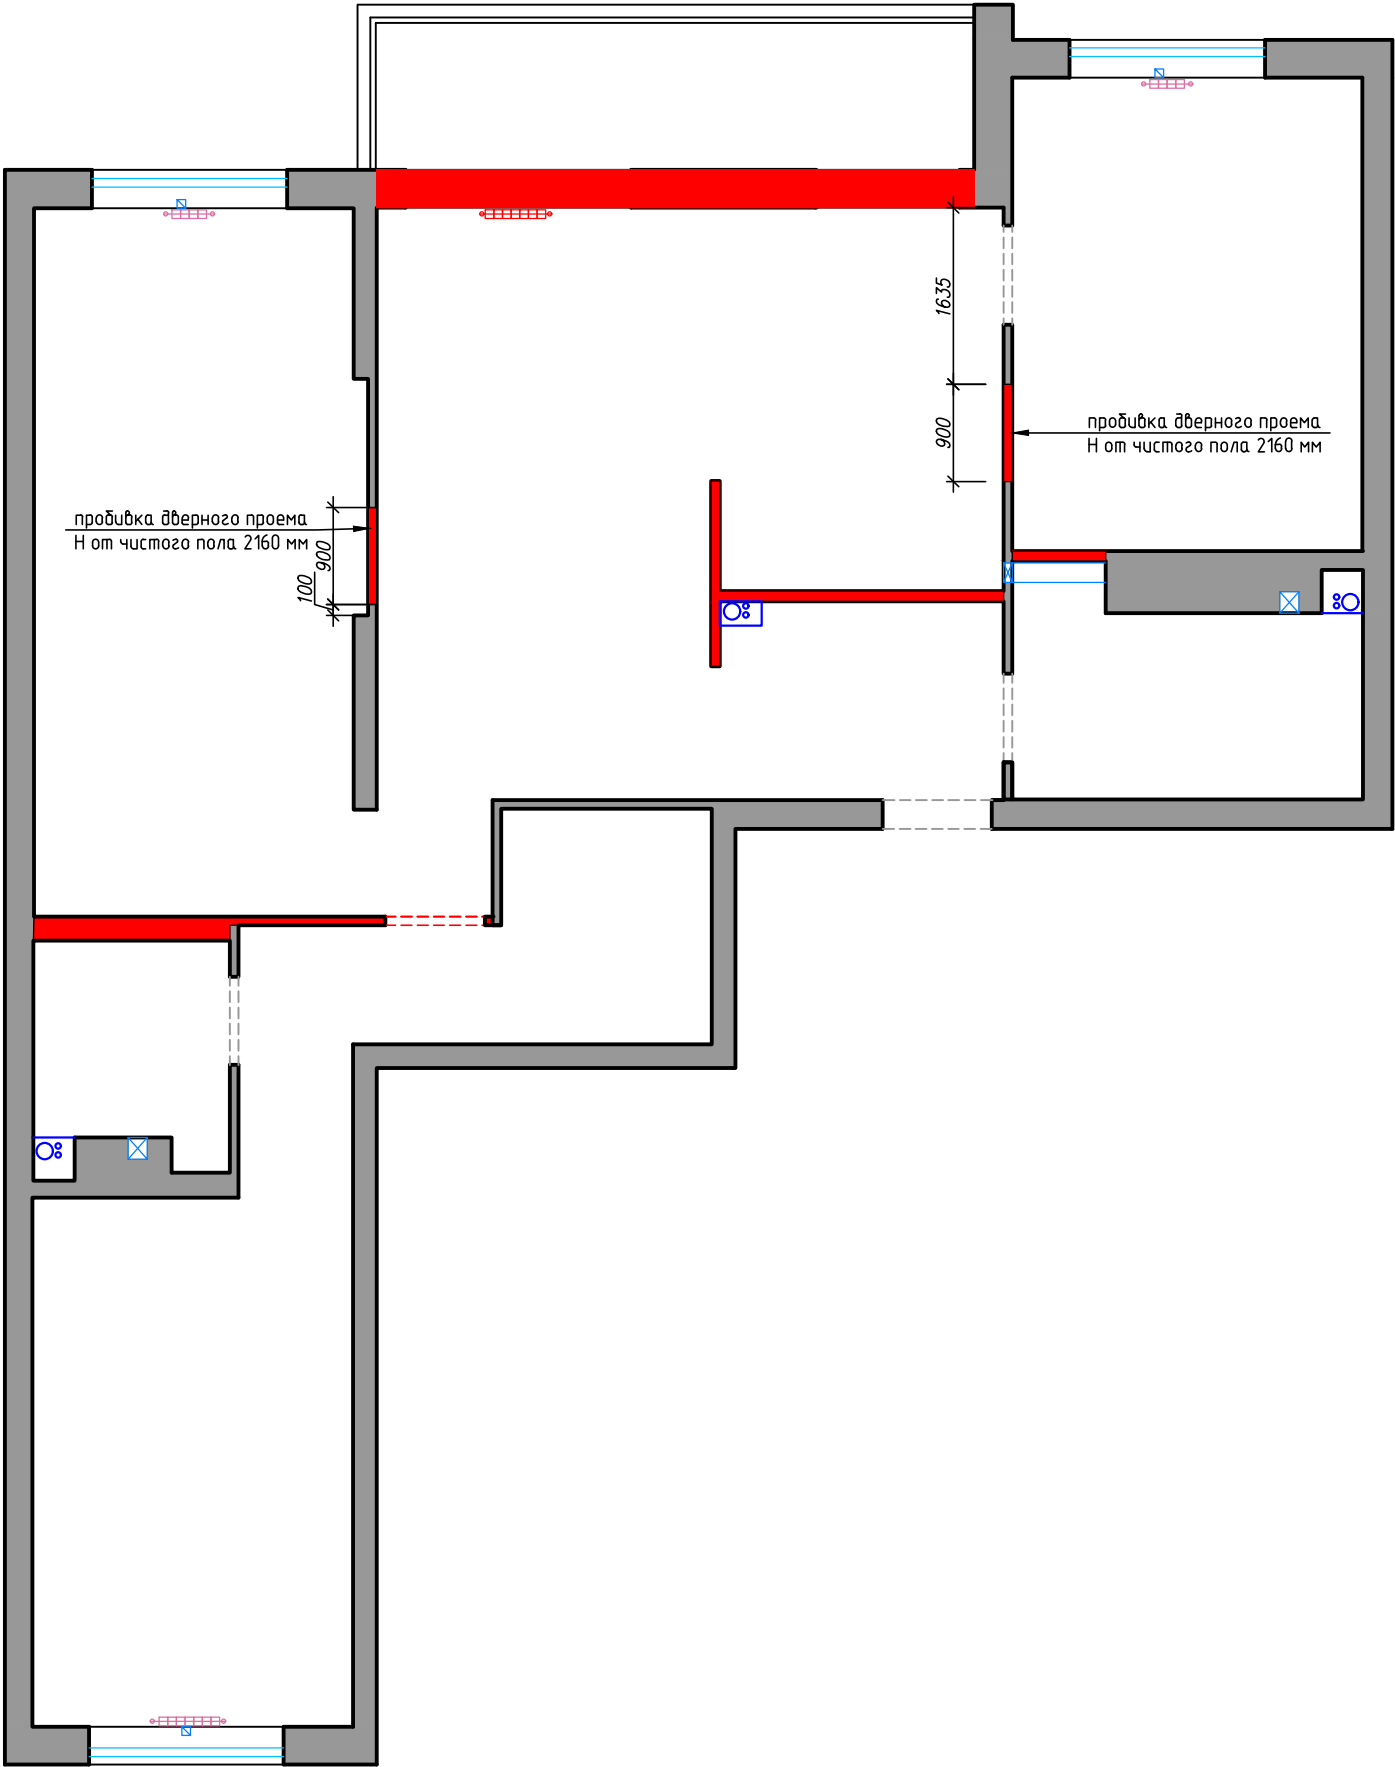

Условные обозначения:

Демонтируемые стены и перегородки

Примечания:

- См. совместно с листом 3.
- Отметки высот указаны от уровня чистого пола.

Изм.	Кол.уч.	Лист	№ док.	Подп.	Дата
Заказчик					
Исполнитель	Замчалина К.В.				


Дизайн-студия "АДРЕС"
www.adrespnz.ru 250-551

Стадия Лист Листов

ЭП 2

План демонтажа перегородок

М 1:70

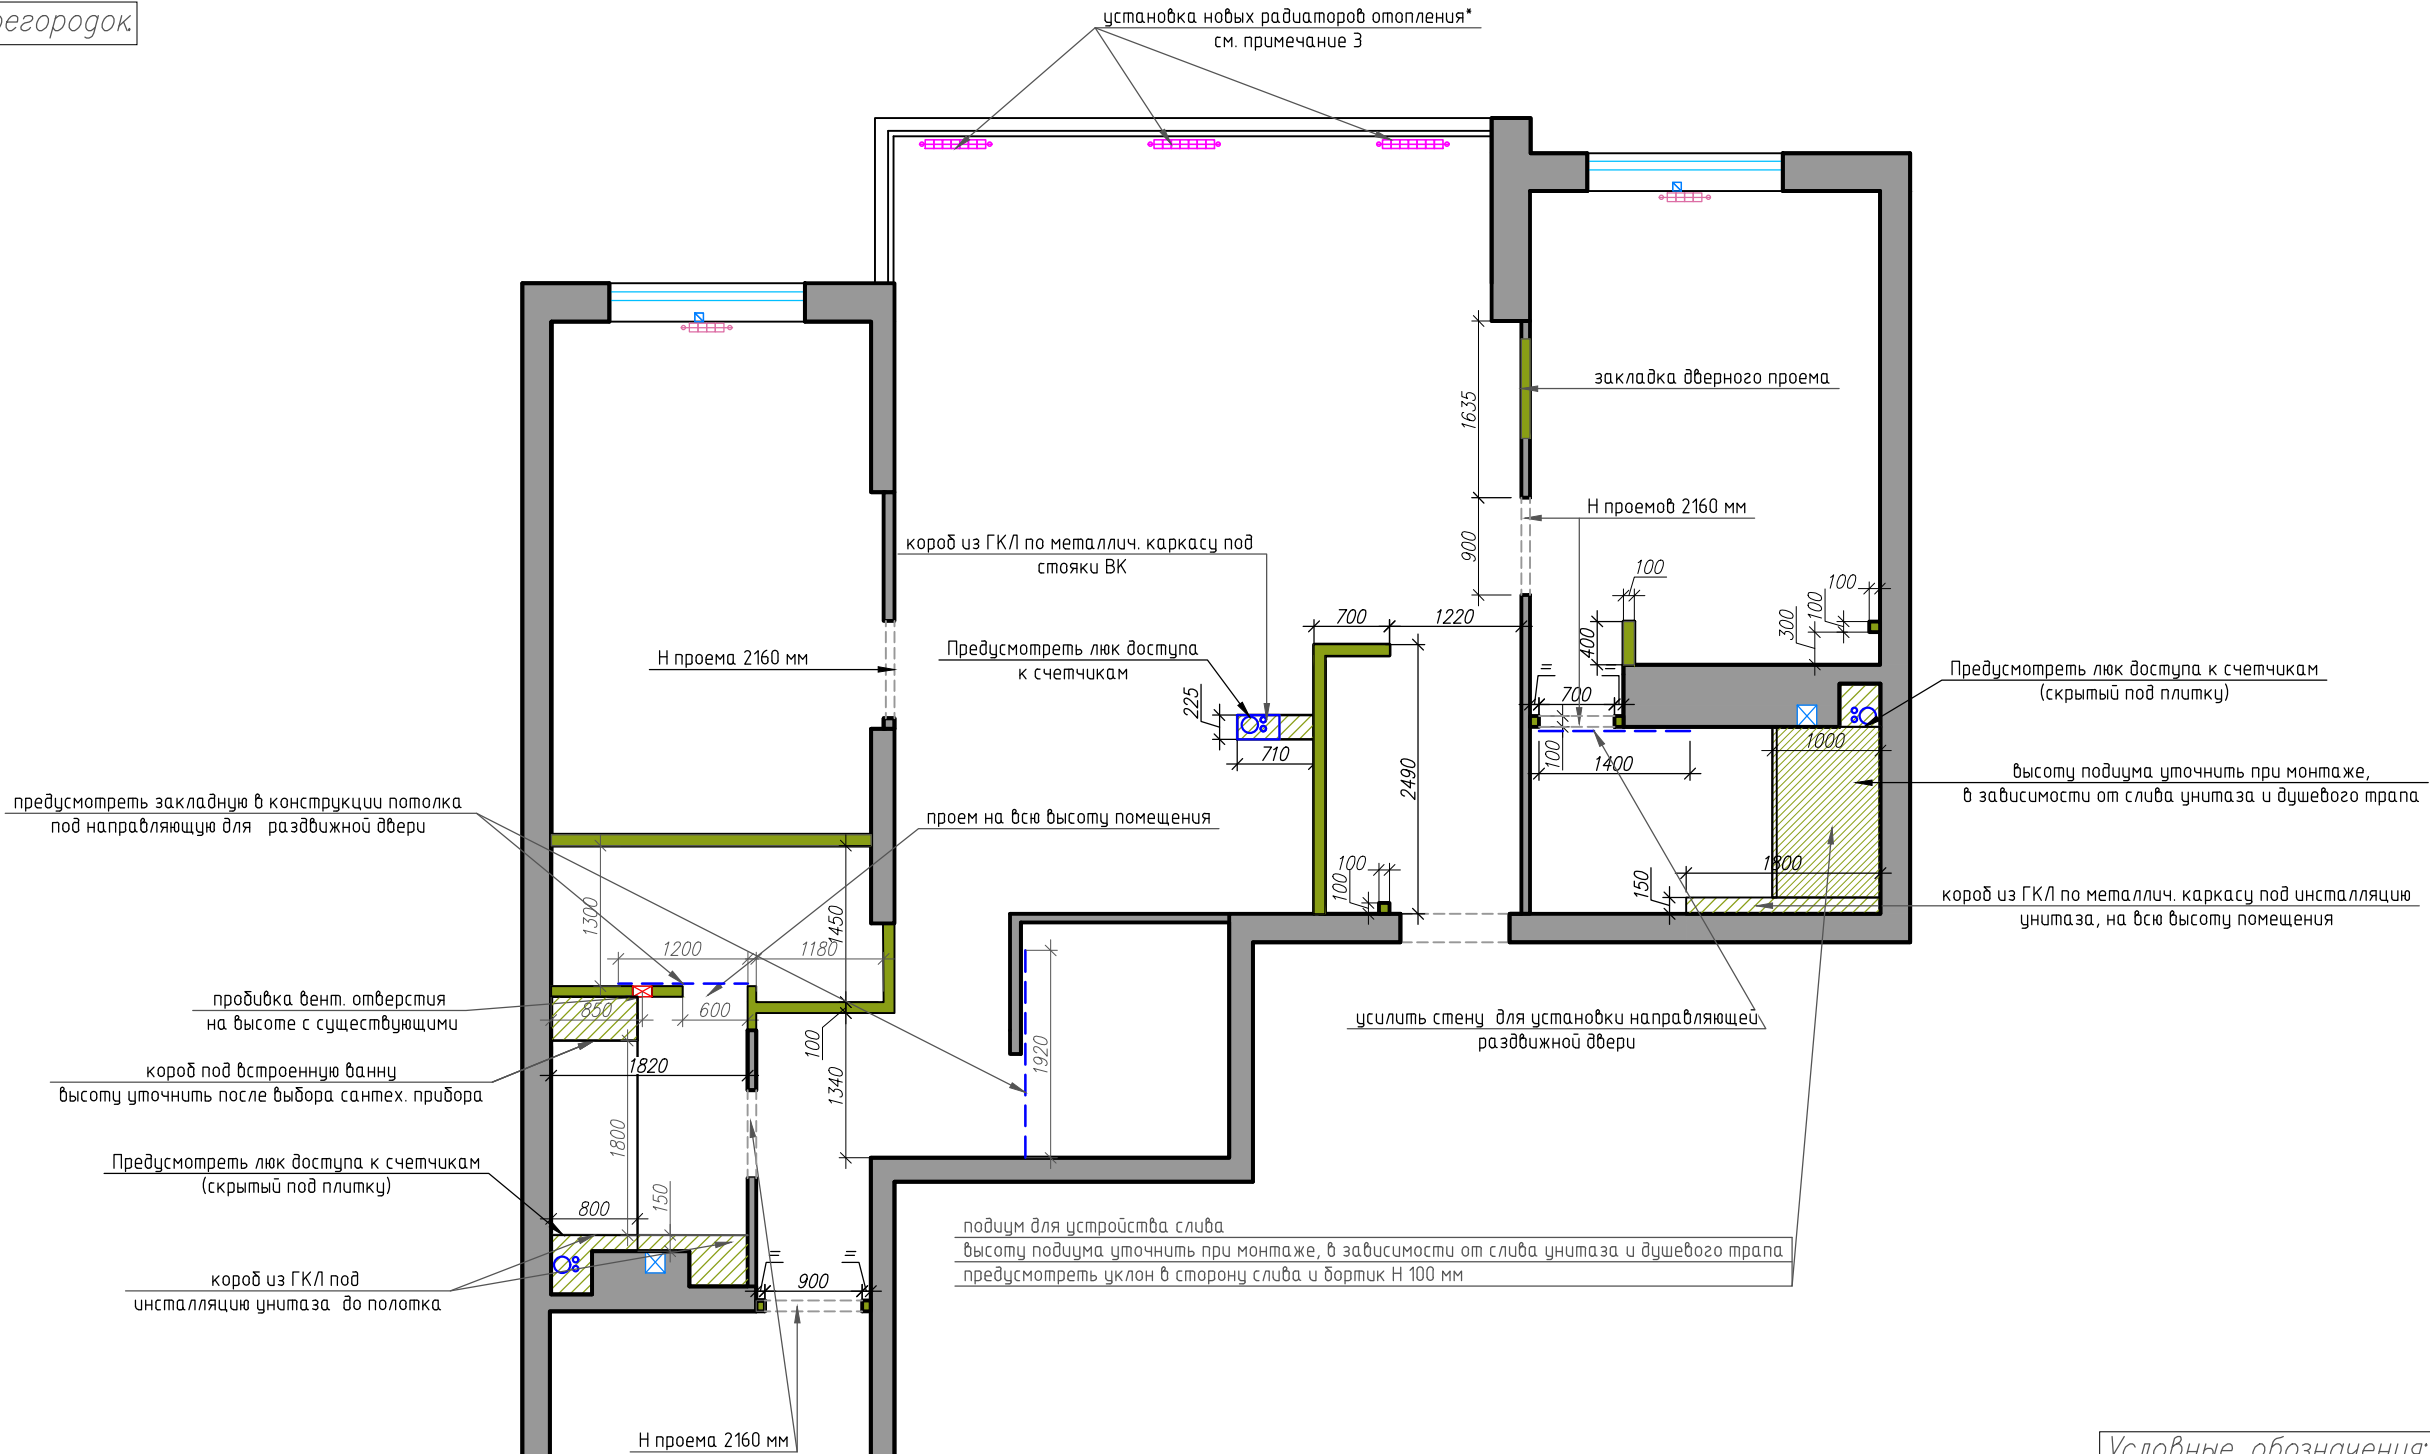

Условные обозначения:

Возводимые перегородки

Возводимые конструкции из ГКЛ

Закладные детали

Примечания:

1. Все размеры и привязки возводимых перегородок указаны **без учета** чистовой отделки стен.
2. Все высоты дверных проемов принять от уровня чистого пола 2160 мм (под установку полотна 2100 мм). Точные размеры проемов уточнить у производителя дверей!!!
3. Места установки, тип, количество и число секций радиаторов в гостиную после объединения с лоджией уточнить по тепло-техническому расчету, выполненного специалистами, с учетом установки теплого пола (см. лист 10) и напольного покрытия (ламинат). Также при расчете рекомендуется уточнить, утеплены ли лоджии у соседей снизу и сверху. Данное на чертеже расположение радиаторов является **условным!!!**
4. Все изменения в процессе монтажных и демонтажных работ согласовать с дизайнером.

Изм.	Кол.уч.	Лист	№ док.	Погн.	Дата
Заказчик					
Исполнитель	Замчалина К.В.				

Дизайн-студия "АДРЕС"
www.adrespnz.ru 250-551


Стадия Лист Листов

ЭП 3

План монтируемых перегородок

М 1:70

План после перепланировки.

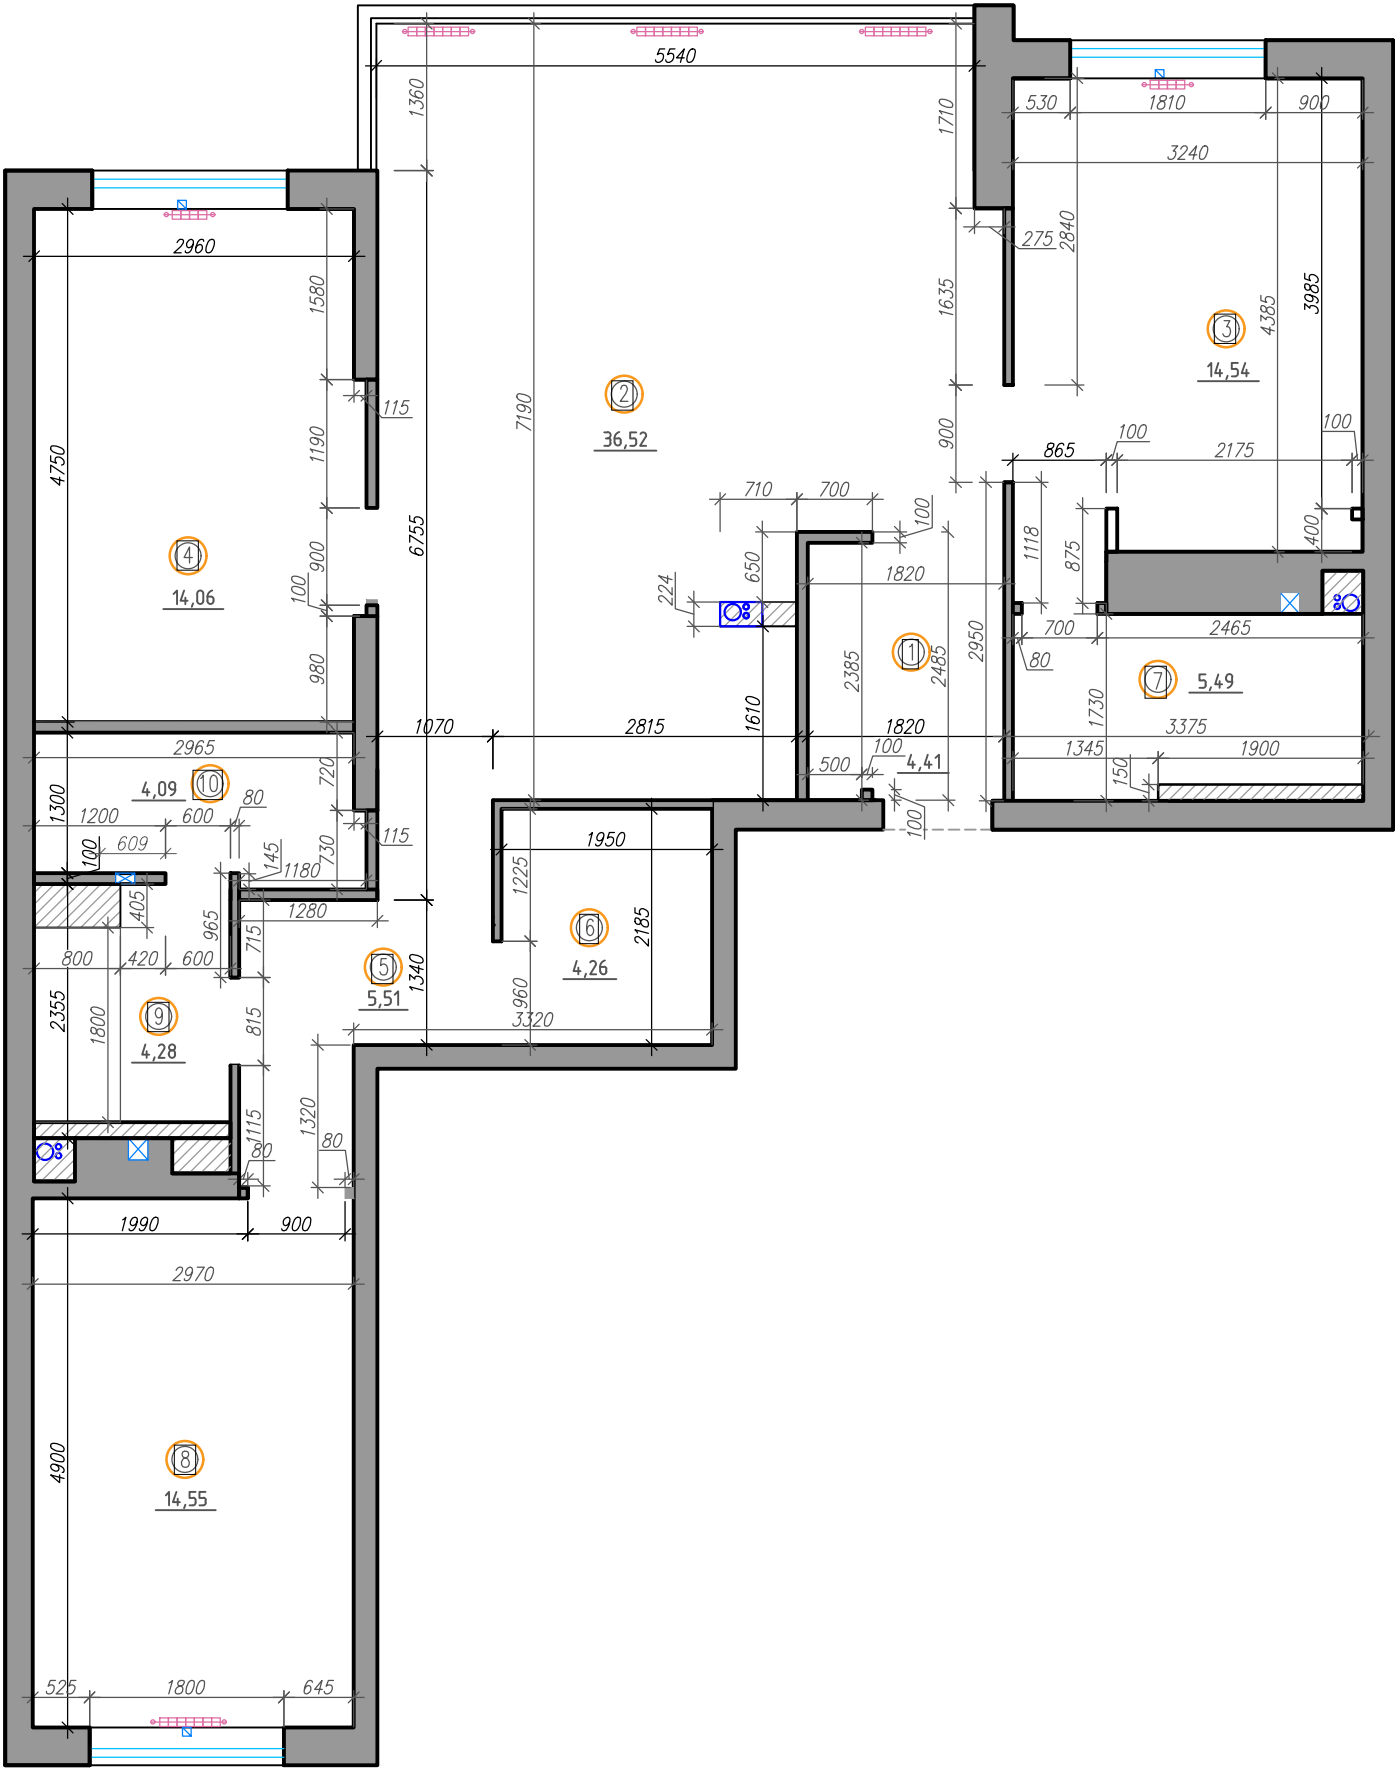

Экспликация помещений

№ п/п	Наименование помещения	Площадь, м²
1	Прихожая	4,41
2	Кухня-гостиная	36,52
3	Спальня	14,54
4	Кабинет	14,06
5	Коридор	5,51
6	Гардероб	4,26
7	Санузел при спальне	5,49
8	Детская	14,55
9	Санузел общий	4,28
10	Прачечная	4,09
	Общ. площадь:	107,71

						Дизайн-студия "АДРЕС" www.adrespnz.ru 250-551		
Изм.	Колуч.	Лист	№ док	Погн.	Дата			
Заказчик Исполнитель						Стадия	Лист	Листов
						ЭП	4	
						План после перепланировки.		
						М 1:70		
Замчалина К.В.								

Спецификация сантехнического оборудования

№ п/п	Наименование	Количество
1	Унитаз подвесной (подбор)	1
2	Инсталляция к унитазу (подбор)	1
3	Ванная 800х1800 мм (подбор)	1
4	Душевая стойка (подбор)	1
5	Раковина 500(ш)х400(г) мм (подбор)	1
6	Смеситель для раковины (подбор)	1
7	Полотенцесушитель водяной 400(д)х800(в) (подбор)	1
8	Раковина 700(ш) х 400(г) мм (подбор)	1
9	Смеситель для раковины (подбор)	1
10	Унитаз подвесной (подбор)	1
11	Инсталляция к унитазу (подбор)	1
12	Трап душевой 900(д)х80(ш) мм (подбор)	1
13	Душевая стойка (подбор)	1
14	Полотенцесушитель 500(ш)х800(в) мм (подбор)	1
15	Мойка (подбор)	1
16	Смеситель для мойки (подбор)	1
17	Стиральная машина	1
18	Сушильная машина	1
19	Бойлер на 50л	1
20	Гигиенический душ	2
21	Посудомоечная машина	1

высота душевой стойки
(см. инструкцию к душевой стойке)

вывод гигиенического душа
на отм. +0.750 мм от ч.п.

верх раковины на отм. +0.850 мм

верх раковины на отм. +0.850 мм

вывод гигиенического душа
на отм. +0.750 мм от ч.п.


отметка верха полотенцесушителя +1.900 мм от ч.п.
(при габаритах прибора 500х800 мм, при других габаритах отметку уточнить по месту)

высота душевой стойки
(см. инструкцию к душевой стойке)

отметка верха полотенцесушителя +1.900 мм от ч.п.
(при габаритах прибора 40х80см, при других габаритах отметку уточнить по месту)

Примечания:

1. Расположение, размеры и привязку сантехники, уточнить после выбора оборудования, в соответствии с техническими указаниями к выбранной модели

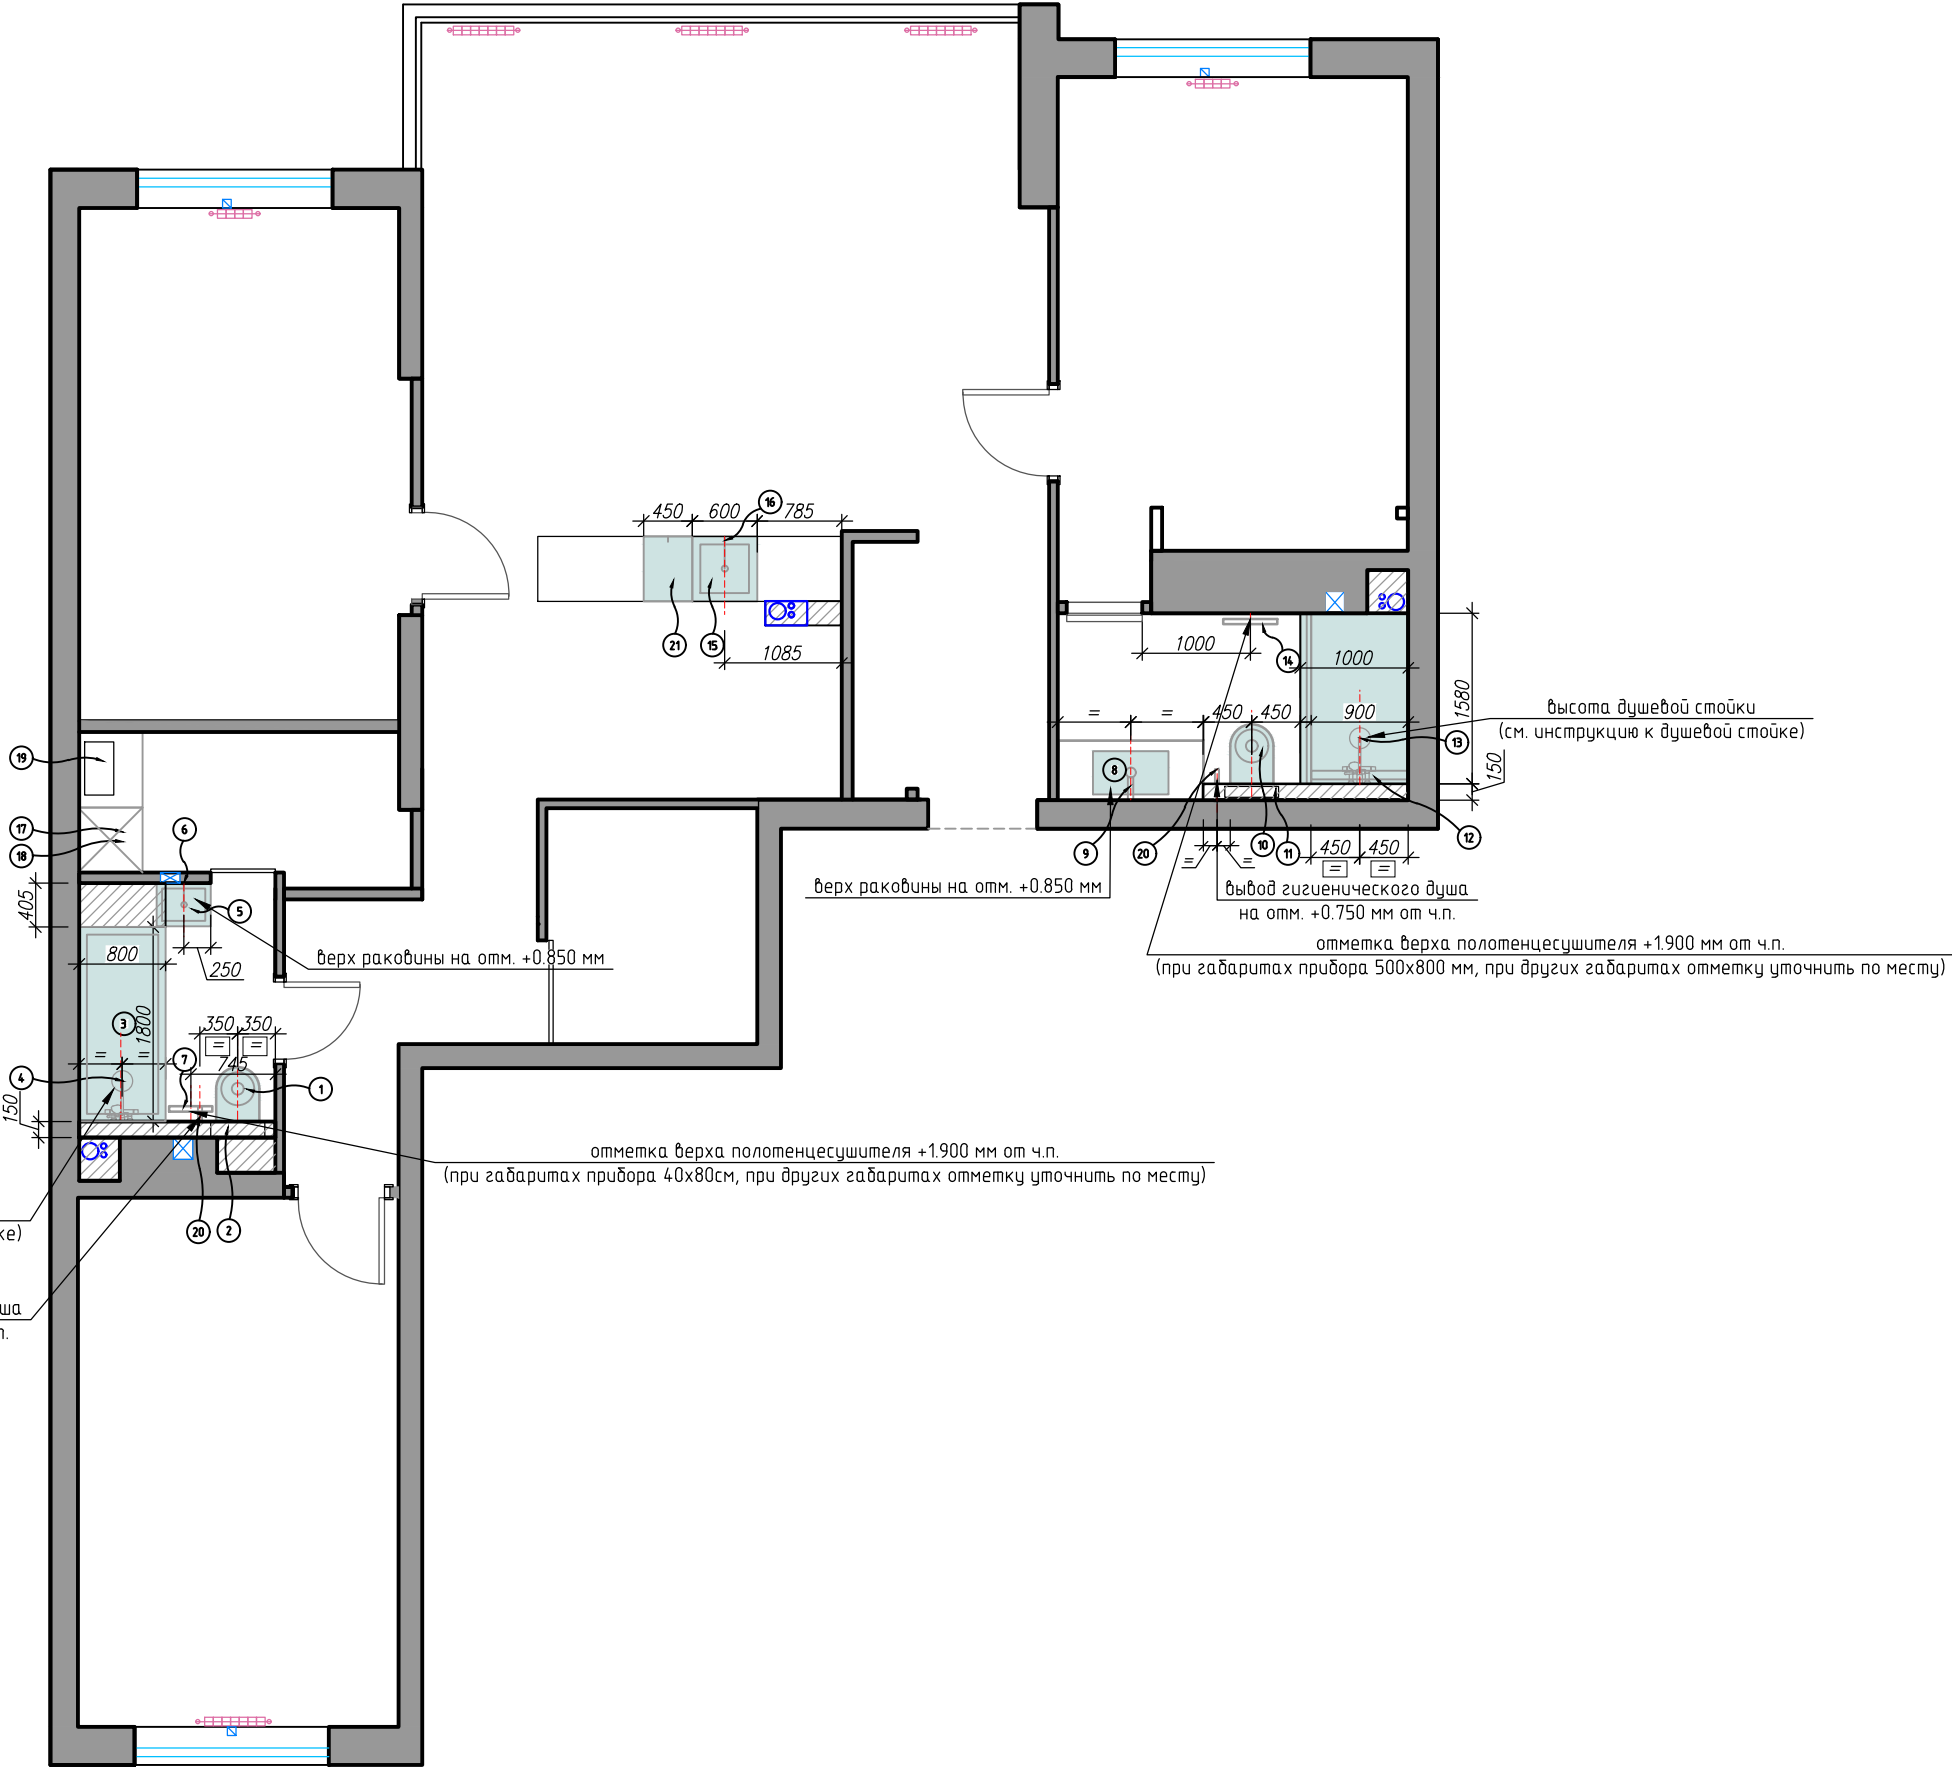

Изм.	Кол.уч.	Лист	№ док.	Погн.	Дата
Заказчик					
Исполнитель	Замчалина К.В.				

План расстановки сантехнических приборов.

Дизайн-студия "АДРЕС"
www.adrespnz.ru 250-551

Стадия Лист Листов

ЭП 5

М 1:70

Спецификация мебели и оборудования

№ п/п	Наименование	Количество
Мебель		
1	Шкаф 2290(ш)х600(г) мм и выс. до потолка (инд. изготовления)	1
2	Тумба подвесная 1000(ш)х300(г) мм и высоту уточнить по месту (инд. изготовления)	1
3	Диван угловой 2600(д)х1800(ш) (подбор)	1
4	Короб мебельный 1350(ш)х275(г) от пола 450 и до потолка, полка на полу высотой 100мм размер полки 425х2100мм (инд. изготовления)	1
5	Стол обеденный раскладной 1400-2000(д)х800(ш) (инд. изготовления)	1
6	Стул (подбор)	6
7	Кухонный гарнитур (инд. изготовления)	1
8	Стул полубарный (подбор)	2
9	Стол письменный 2510(д)х700(ш)х750(в) мм (инд. изготовления)+Стеллажи 1600(д. общая)х450(ш) мм и высоту уточнить по месту (инд. изготовления)	1
10	Кресло офисное (подбор)	2
11	Диван 1800(д)х890(ш) (подбор)	1
12	Стеллаж под документы и учебники	1
13	Стеллаж 1450(д)х600(в) мм и высотой до потолка (инд. изготовления)	1
14	Стеллаж 700(д)х600(ш) мм и высоту уточнить по месту (инд. изготовления)	1
15	Кровать детская 1880(д)х1280(ш) мм, размер матраса 1800(д)х1200(ш)мм (инд. изготовления)	1
16	Табурет в душевой	1
17	Диван 1800(д)х800(ш) мм (подбор)	1
18	Шкаф 1570(ш)х500(г) мм и высоту уточнить по месту (инд. изготовления)	1
19	Комод 1300(ш)х400(г) мм и высоту уточнить по месту (инд. изготовления)	1
20	Детский столик D=800мм (подбор)	1
21	Стул детский (подбор)	2
22	Кровать 2100(д)х1900(ш) мм, размер матраса 2000(д)х1800(ш) мм (инд. изготовления)	1
23	Парфюмерный столик 800(д)х350(ш) и в высоту уточнить по месту (инд. изготовления)	1
24	Прикроватная тумба D=500мм (подбор)	1
25	Шкаф 2270(ш)х400(г) мм и высотой до потолка (инд. изготовления)	1
26	Тумба под раковину 1345(ш)х550(г) мм и высоту уточнить по месту (инд. изготовления)	1
27	Гардеробная система (инд. изготовления)	1
28	Зеркало 1600(ш) мм и высоту уточнить по месту (инд. изготовления)	1
29	Пуфик (подбор)	1

при установке шкафа высотой до потолка
предусмотреть доборную планку на высоту трековых светильников (иначе не откроется шкаф!)

Условные обозначения:
[Зеленый квадрат] Мебель заводского производства
[Серый квадрат] Мебель индивидуального изготовления
[Синий квадрат] Сантехника

Примечания:
1. Размеры мебели индивидуального изготовления проектные, уточнить по месту после чистовой отделки помещения.
2. Сантехника замаркирована на листе 5.

Изм.

Кол.уч.

Лист

№ док

Погн.

Дата

Заказчик

Исполнитель

Замчалина К.В.

Дизайн-студия "АДРЕС"
www.adrespnz.ru 250-551

Стадия

Лист

Листов

ЭП

6

План расстановки мебели и оборудования.

М 1:70

Формат А3

План пола.

Условные обозначения:


-  Ламинат Хикори Джорджия
-  Керамогранит Millenium Black Nat. e Ret, 120x60
-  Мозаика 50x50
-  Напольная плитка
-  Зона расположения корпусной мебели, стоящей на полу
-  Плинтус
-  Стыковочный молдинг
-  начало раскладки плитки

Примечания:

1. Все размеры проектные, уточнить по месту с учетом расстановки корпусной мебели.
2. Стык 2-х видов покрытий в дверном проеме произвести строго под дверным полотном!!!(Размер уточнить у производителя дверей). Окончательное решение по организации стыка покрытий принять на месте, после подбора материалов.
3. Количество материалов указано без запаса, если не указано иное!!!


Спецификация отделочных материалов

Взам. инв. №	№ п/п	Наименование	Количество, кв. м	Примечания
Погр. и дата	1	Ламинат Хикори Джорджия. Артикул: 34074 SQ	83,00	раскладка 1/3
	2	Керамогранит Millenium Blach Nat. e Ret, 120x60	6,70 (10 шт.)	+5% запаса=18шт.
	3	Мозаика 50x50	1,60	
	4	Плитка напольная	10,14	
	5	Керамогранит Millenium Blach Nat. e Ret, 60x60	4,74 (14 шт.)	+5% запаса=15шт.
Инв. № подл.		Плинтус	65 п.м.	

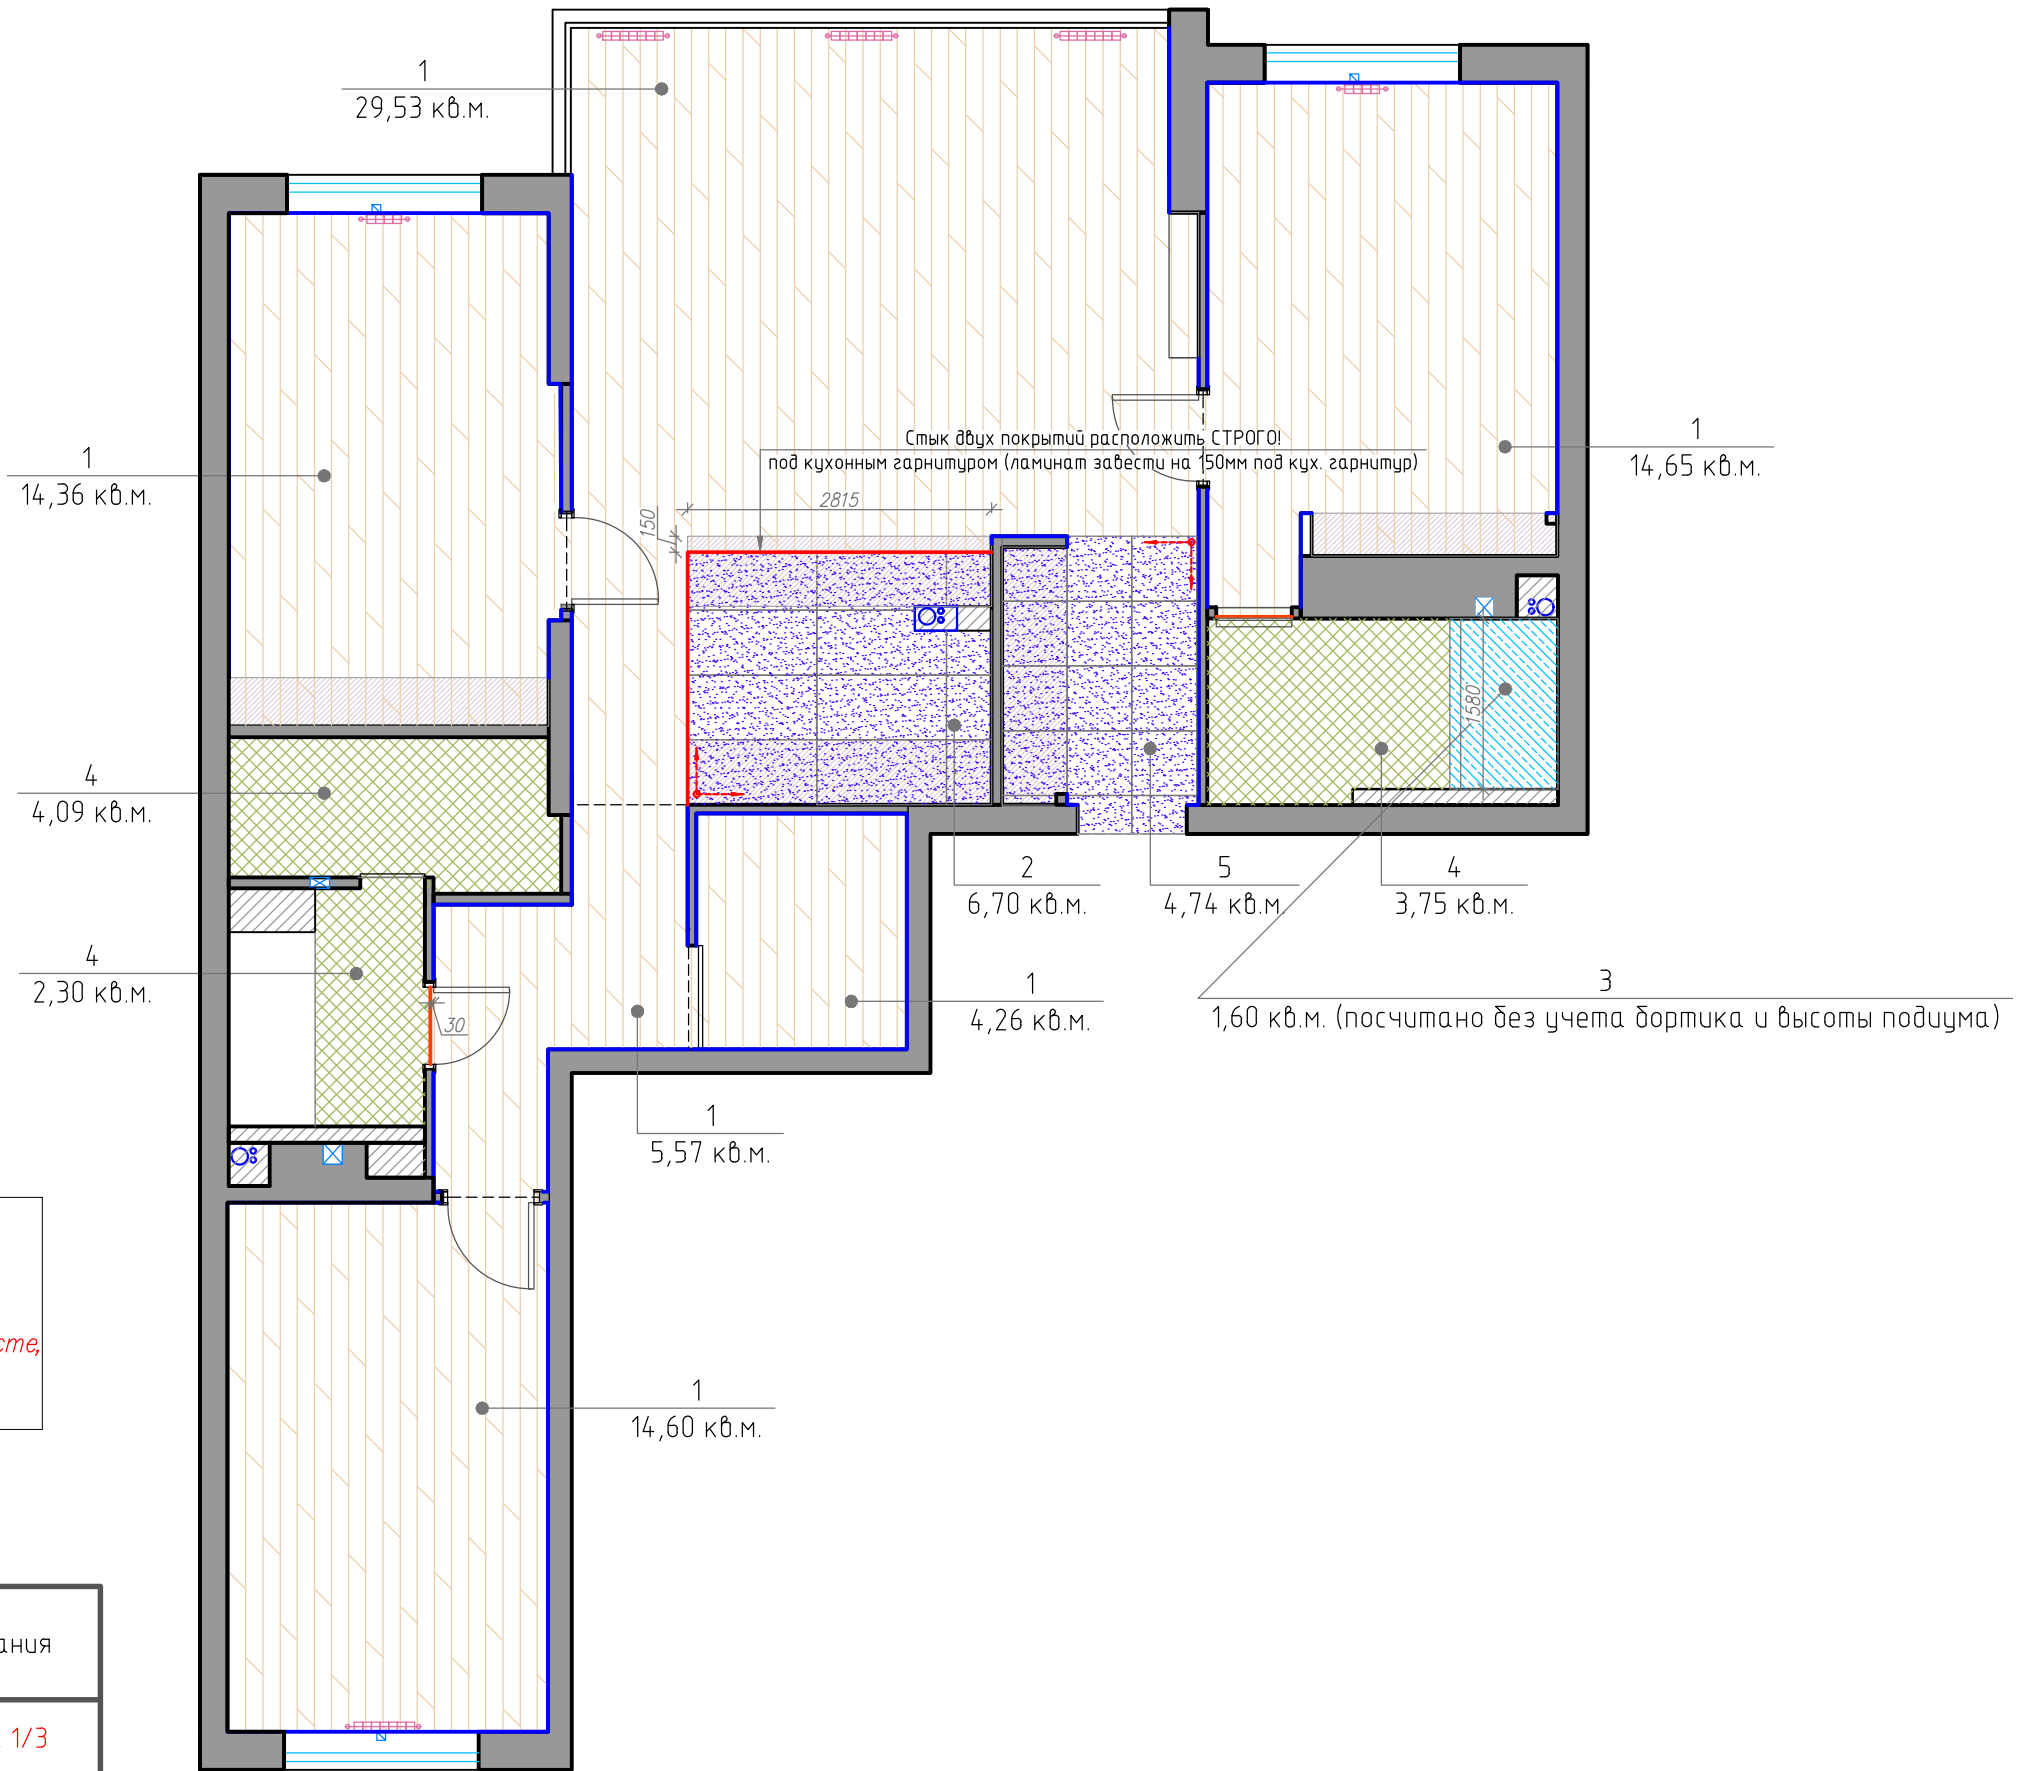

Изм.						Кол.уч.						Лист						№ док						Погр.						Дата						Дизайн-студия "АДРЕС" www.adrespnz.ru 250-551																							
Заказчик												Исполнитель												Замчалина К.В.												План пола.												Стадия				Лист				Листов			
	ЭП				7							
	М 1:70											

План расстановки светильников.

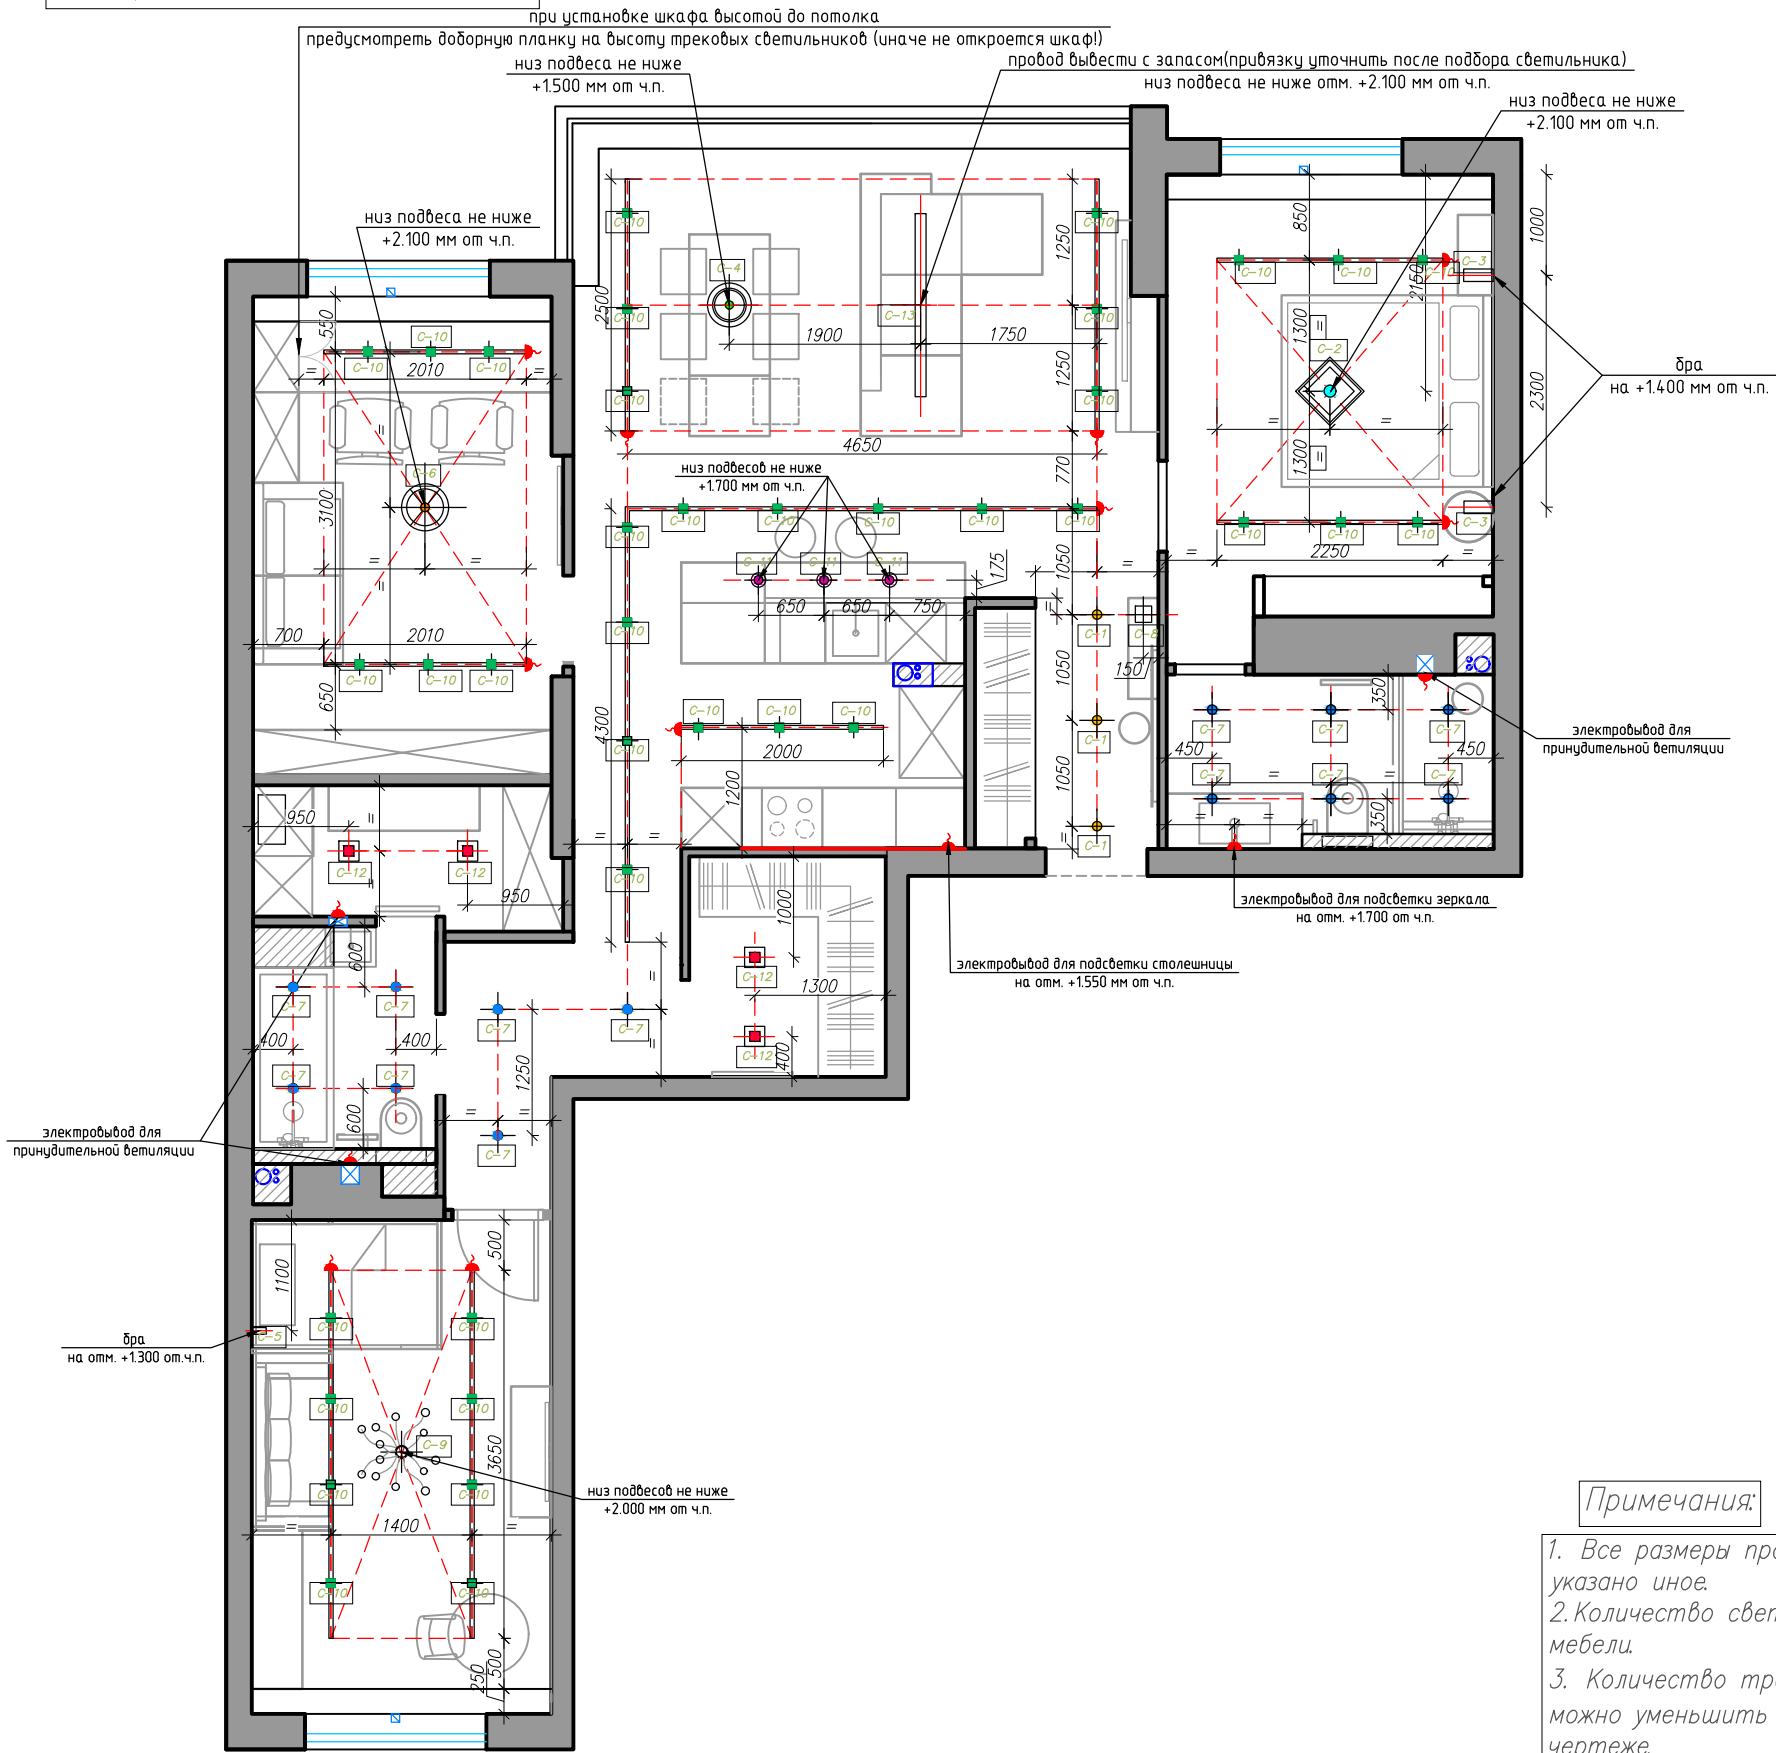

Спецификация осветительных приборов

№ п/п	Наименование	Кол-во, шт.	Примечания
1	Светильник точечный врезной	3	
2	Люстра в спальне над кроватью	1	
3	Бра над кроватью	2	
4	Подвес над кухонным столом	1	
5	Бра в детской	1	
6	Подвес в кабинете	1	
7	Светильники точечные накладные. Размер 70x150 мм Цвет: черный	13	
8	Подвес в прихожей у зеркала	1	
9	Люстра Паук в детской	1	
10	Трекерные светильники магнитные	38	Кол-во светильников ориентировочное. (можно уменьшать или увеличивать кол-во светильников)
11	Подвес над барной стойкой	3	
12	Светодиодные панели 20x20 см	4	
13	Светильник подвесной над диваном	1	

Примечания:

1. Все размеры проектные, уточнить в процессе строительных работ, если не указано иное.
2. Количество светодиодной ленты для подсветки кухни уточнить у изготовителя мебели.
3. Количество трековых светильников определить по месту (число светильников можно уменьшить или увеличить). Длины и количество отрезков треков см. на чертеже.

						Дизайн- студия "АДРЕС" www.adrespnz.ru 250-551		
Изм.	Кол.уч.	Лист	№ док	Погн.	Дата	Стадия	Лист	Листов
						ЭП	8	
Заказчик						План расстановки светильников.		
Исполнитель						М 1: 75		
Замчалина К.В.								

План расстановки выключателей

Условные обозначения:

-  Выключатель одноклавишный
-  Выключатель двухклавишный
-  Переключатель одноклавишный проходной
-  Переключатель двухклавишный проходной

выключатель на бра

выключатель одноклавишный
расположить в рамке с розетками на отм. +0.900 от ч.п.

переключатель двухклавишный проходной
на отм. +0.700 от ч.п.

выключатель одноклавишный подсветки зеркала
на отм. +1.200 мм от ч.п.(в рамке с розетками)

переключатель двухклавишный проходной
на отм. +1.050 от ч.п.

Примечания:


1. Все выключатели установить на высоте 900 мм от чистого пола, если не указано иное.
2. Цветными линиями, соединяющими светильники и выключатели, обозначены группы включения.
3. Размеры проектные, уточнить на месте с учетом расстановки мебели.
4. Привязки выключателей см. лист 11, количество см. лист 12.

						Дизайн-студия "АДРЕС" www.adrespnz.ru 250-551		
Изм.	Кол.уч.	Лист	N° док.	Погн.	Дата	Стадия	Лист	Листов
						ЭП	9	
Заказчик						План расстановки выключателей		
Исполнитель						М 1:70		
Замчалина К.В.								

План расстановки теплого пола.

Условные обозначения:

- Регулятор теплого пола
- Теплый пол, общ. площадь 13,00 кв. м

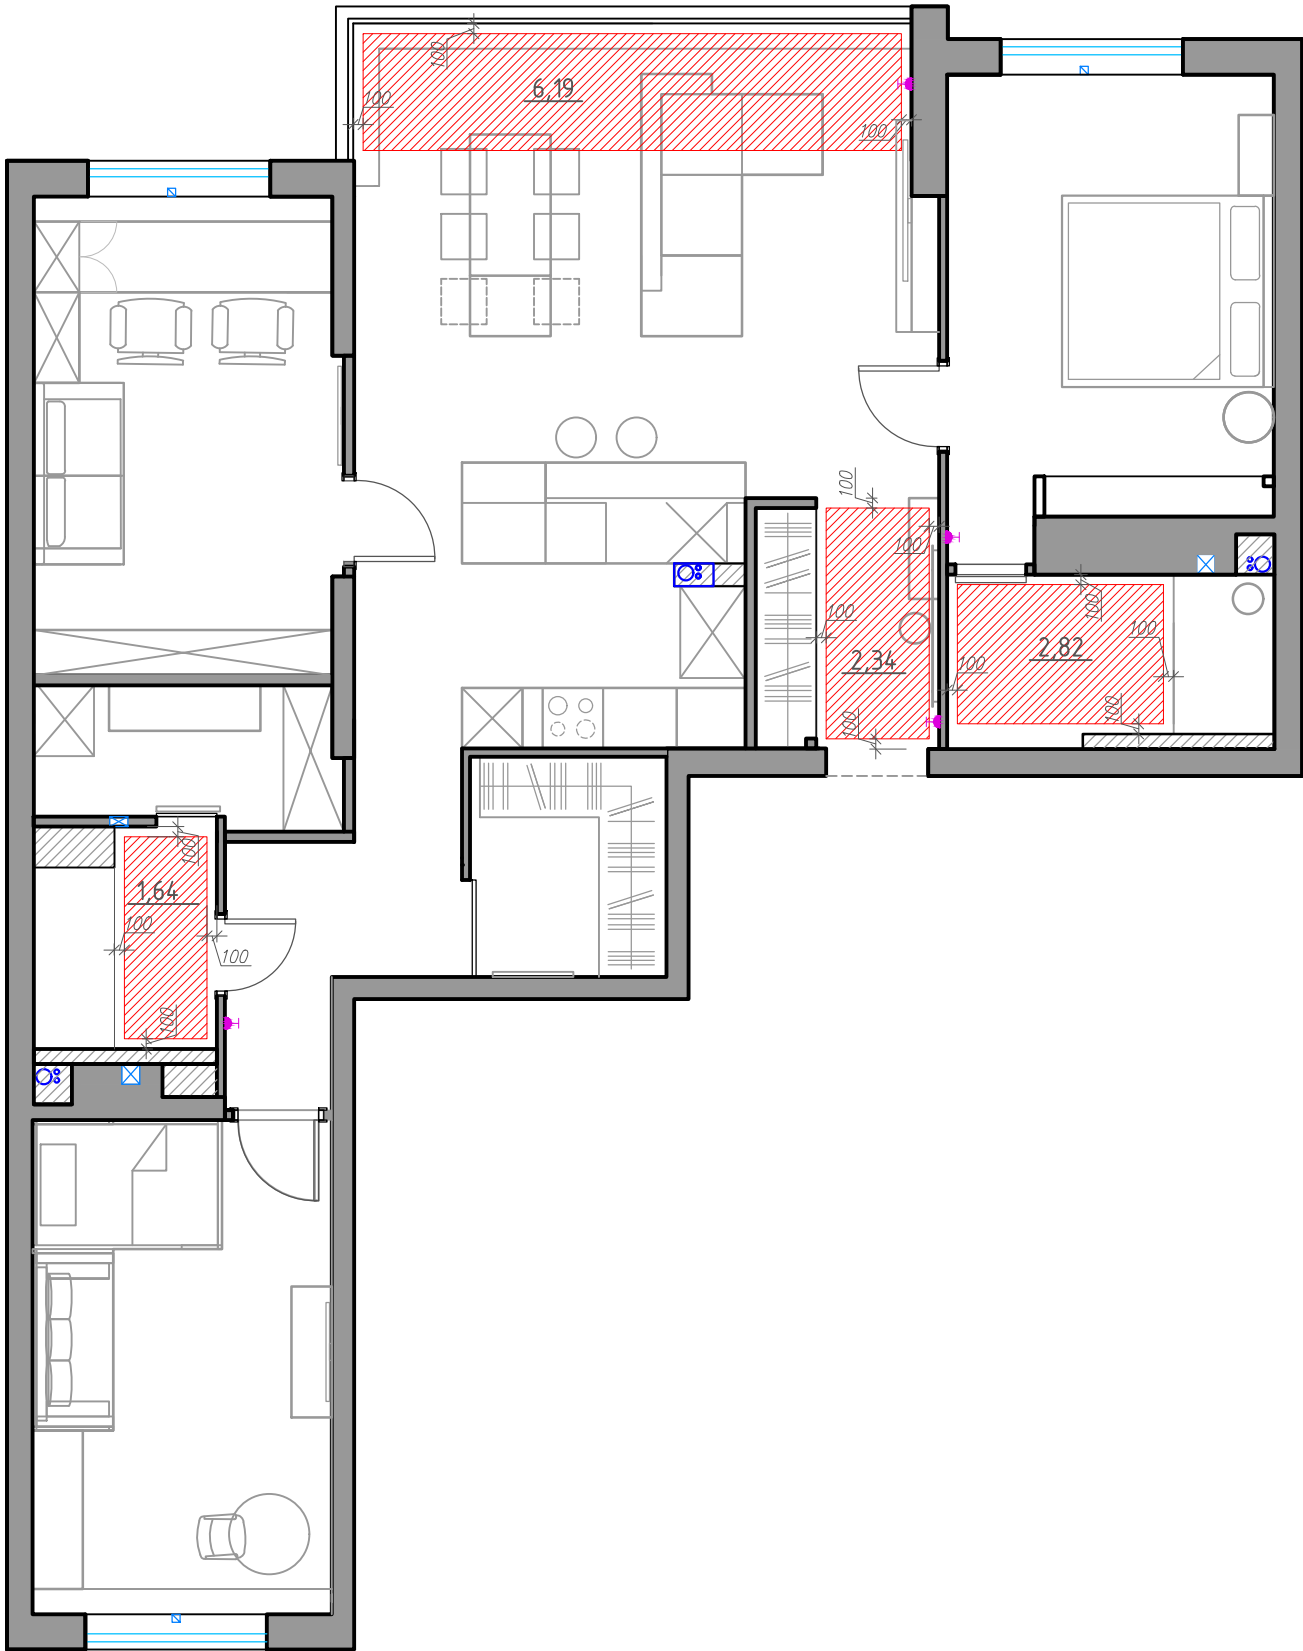

Примечания:

1. Размеры проектные, уточнить на месте с учетом расстановки мебели.
2. Температурный режим теплого пола в гостиной уточнить в процессе теплотехнического расчета (но более 27°), с учетом покрытия—ламинат.
3. Привязки регуляторов теплого пола см. лист 11, количество регуляторов см. лист 12.

						Дизайн-студия "АДРЕС" www.adrespnz.ru 250-551		
Изм.	Кол.уч.	Лист	N° док	Погн.	Дата			
						Стадия	Лист	Листов
						ЭП	10	
Заказчик						План расстановки теплого пола.		
Исполнитель								
Замчалина К.В.						М 1:75		

Сводный план электрики.

Условные обозначения: электрорамки.

- 1

1

2

2

3

4

4

5

5
- рамка 1-постовая простая
рамка 1-постовая на виду
рамка 2-постовая простая
рамка 2-постовая на виду
рамка 3-постовая на виду
рамка 4-постовая простая
рамка 4-постовая на виду
рамка 5-постовая простая
рамка 5-постовая на виду

Выключатели:

-
- Выключатель двухклавишный
Выключатель двухклавишный
Переключатель одноклавишный
Переключатель двухклавишный
Регулятор теплого пола

Розетки.

-
- Розетка электрическая
Розетка электрическая влагозащищенная
Розетка силовая
Вывод провода
Розетка телевизионная
Розетка интернет
Телефонная розетка
Кабель-канал

Примечания:

1. Все розетки установить на высоте 400 мм от чистого пола, если не указано иное.
2. Все выключатели и регуляторы теплых полов установить на высоте 900 мм от чистого пола, если не указано иное
3. Размеры проектные, уточнить на месте с учетом расстановки мебели!!!
4. Высоту отметок розеток для телевизоров уточнить после выбора модели телевизора.
5. Количество позиций электроустановочного оборудования см. лист 12.
6. Точное месторасположение групп ТВ-розеток определить после подбора ТВ и кронштейна.

						Дизайн-студия "АДРЕС" www.adrespnz.ru 250-551		
Изм.	Кол.уч.	Лист	N° док	Погн.	Дата			
						Стадия	Лист	Листов
						ЭП	11	
Заказчик						Сводный план электрики		
Исполнитель								
Замчалина К.В.						М 1: 75		

